

ΕΦΗΜΕΡΙΣ ΤΗΣ ΚΥΒΕΡΝΗΣΕΩΣ
ΤΗΣ ΕΛΛΗΝΙΚΗΣ ΔΗΜΟΚΡΑΤΙΑΣ

ΑΘΗΝΑ
15 ΑΠΡΙΛΙΟΥ 1983

ΤΕΥΧΟΣ ΤΕΤΑΡΤΟ

ΑΡΙΘΜΟΣ ΦΥΛΛΟΥ
95

ΠΕΡΙΕΧΟΜΕΝΑ

ΠΟΛΕΟΔΟΜΙΑ
ΑΠΟΦΑΣΕΙΣ

ΠΟΛΕΟΔΟΜΙΑ
ΑΠΟΦΑΣΕΙΣ

Αριθ. 323714 (1)

Χαρακτηρισμός δρόμου στη Σαλαμίνα ως κύριου», για την εφαρμογή των διατάξεων Π. Δ/τος στις 6/17 Οκτ. 1978.

Ο ΝΟΜΑΡΧΗΣ ΔΙΑΜΕΡΙΣΜΑΤΟΣ ΠΕΙΡΑΙΩΣ

Έχοντας υπόψη:

1. Το Π. Δ/γμα της 6/17 Οκτ. 1978 (ΦΕΚ 538/78 τ. Δ') και ιδιαίτερα την παρ. 2 του άρθρου 1.

2. Το Ν. Δ/γμα 1147/72 «περί Διοικήσεως μείζονος πρωτευούσης», όπως τροποποιήθηκε και συμπληρώθηκε μέχρι σήμερα με τα Δ/τα 1278/72 και 805/72 «περί διατηρουμένων υπέρ Νομάρχου Αττικής αρμοδιοτήτων».

3. Την παρ. 2 άρθρ. 4 Ν. 1232/82 και τα άρθρα 2 και 3 του Ν. 1235/82.

4. Την 24712/1248/82 κοινή απόφαση, όπως τροποποιήθηκε με τη 13905/721/82 «περί αναμορφώσεως συλλογικών οργάνων αρμοδιότητας ΥΧΟΠ».

5. Τη 16697/7.6.82 κοινή απόφαση Νεμαρχών «περί αναθέσεως ασκήσεως αρμοδιοτήτων του Νομάρχη στους πρ/νους των Δημ/ων Πολ/κών Υπηρεσιών του Νομαρχιακού Δ/τος Πειραιώς».

6. Την 330009/2497/82 αίτηση του Δημ. Βαλσαμή.

7. Την 319555/82 εισήγηση της Δ/νσης Πολεοδομίας.

8. Την 4/1982 γνωμοδότηση του Ν.Σ. ΥΧΟΠ, αποφασίζουμε:

Χαρακτηρίζουμε το δρόμο που συνδέει την επαρχιακή οδό αριθ. 54 Σαλαμίνας Φανερωμένης με την περιοχή Οικισμού «Στενό», όπως σημειώνεται με πράσινη γραμμή και ορίζεται από τα γράμματα Ε, Ζ στην αεροφωτογραφία που συνοδεύει την απόφασή μας αυτή, ως κύριο δημοτικό δρόμο για την εφαρμογή των διατάξεων της παρ. 2 άρθρ. 1 του Π. Δ/τος της 6/17042/78.

Η απόφαση αυτή να δημοσιευθεί στην Εφημερίδα της Κυβερνήσεως.

Πειραιάς, 20 Οκτωβρίου 1982

Ο Νομάρχης
Β. ΠΑΠΑΔΟΠΟΥΛΟΣ



Αριθ. 323713/98 (2)

Αναγνώριση παρόδου οδού Πατρόκλου στη Νίκαια Πειραιώς Ν. Αττικής, ότι υπάρχει πριν από το 1923 και χαρακτηρισμός αυτής ως διατηρητέας.

Ο ΝΟΜΑΡΧΗΣ ΔΙΑΜΕΡΙΣΜΑΤΟΣ ΠΕΙΡΑΙΩΣ

Σύμφωνα με:

1. Τις διατάξεις:

α) Του από 17.7.1923 Ν.Δ. «περί σχεδίων πόλεων, κωμών και συνοικισμών του Κράτους και ανεγέρσεως αυτών».

β) Του Β.Δ. 712/70, όπως τροποποιήθηκε με τα 677/71 και 198/1972 Β.Δ.

γ) Του Ν. 3200/55 «περί διοικητικής αποκεντρώσεως», όπως έχει συμπληρωθεί και τροποποιηθεί μεταγενέστερα.

δ) Την 5/1982 γνωμοδότηση του Συμβουλίου Υπουργείου Χ.Ο.Π. της Νομαρχίας μας.

ε) Την παρ. 2 του άρθρου 4 του Ν. 1232/82 και τα άρθρα 2 και 3 του Ν. 1235/82.

στ) Την 24712/1248/82 απόφαση, όπως τροποποιήθηκε με τη 13905/7721/82 «περί αναμορφώσεως Συλλογικών οργάνων γνωμοδοτικής αρμοδιότητας του ΥΧΟΠ».

ζ) Τη 16698/7.6.82 κοινή απόφαση του Νομάρχη Αττικής και του Νομάρχη Διαμ. Πειραιά «περί αναθέσεως ασκήσεως αρμοδιοτήτων του Νομάρχη στους Προϊσταμένους των Δημ. Πολ/κών Υπηρεσιών του Νομαρχιακού Δ/τος Πειραιώς» και Ν. 1032/80 «περί συστάσεως Υ.Χ.Ο.Π.».

2. Την από 30.3.81 αίτηση της Μαρίας Σούγιαννη.

3. Τους ακόλουθους τίτλους ιδιοκτησίας: 9904/1970 προικ/νο Σ/φου Πειραιώς Γεωργίου Μιχ. Μερσίνη, 7989/1940 πωλητήριο Σ/φου Πειραιώς Χριστόφορου Π. Γαλάτη, 31891/1937 προικ/νο Σ/φου Πειραιώς Π. Σάμου, 44854/1933 πωλητήριο Σ/φου Πειραιώς Νικολάου Ι. Μελά, 38262/1920 πωλητήριο Σ/φου Πειραιώς Ιωάννου Ν. Αθανασιάδου, 12416/1952 πωλητήριο Σ/φου Πειραιώς Χριστοφόρου Π. Γαλάτη, 12134/1951 πωλητήριο Σ/φου Πειραιώς Χριστοφόρου Π. Γαλάτη, από τους οποίους προκύπτει ότι η πάροδος οδού Πατρόκλου στη Νίκαια Πειραιώς υπάρχει πριν από το 1923.

4. Το τοπογραφικό σχεδιάγραμμα του Μηχ/κού Κων/νου Ν. Χρήστου με ημερ. Μάρτιος 1982.

5. Το από 14.5.1934 ρυμοτομικό σχέδιο πόλεως Δήμου Νικαίας στο οποίο φαίνεται η εν λόγω πάροδος, αποφασίζουμε:

Αναγνωρίζουμε ότι η πάροδος οδού Πατρόκλου μέσα στο Ο.Τ. 161 στη Νίκαια Πειραιώς υπάρχει νομίμως πριν από το έτος 1923, και τη χαρακτηρίζουμε ως διατηρητέα.

Η πάροδος αυτή φαίνεται στο τοπογραφικό σχεδιάγραμμα που συνοδεύει αυτή μας την απόφαση.

Η απόφαση αυτή, που ισχύει από της κοινοποιήσεως της δημοσιεύσεως, να δημοσιευθεί στην Εφημερίδα της Κυβερνήσεως.

Πειραιάς, 22 Οκτωβρίου 1982

Ο Νομάρχης

ΒΑΣ. ΠΑΠΑΔΟΠΟΥΛΟΣ

ΑΝΑΓΝΩΡΙΣΙΣ ΠΑΡΟΔΟΥ ΟΔΟΥ ΠΑΤΡΟΚΛΟΥ
ΕΙΣ ΝΙΚΑΙΑ ΟΤ 161 ΩΣ
ΠΡΟΫΦΙΣΤΑΜΕΝΗΣ ΤΟΥ 1923

ΤΟΠΟΓΡΑΦΙΚΟΝ ΔΙΑΓΡΑΜΜΑ
ΚΛΙΜΑΞ 1:500

ΥΠΟΜΝΗΜΑ

[illegible] 38262/3-6-1920 και 38319/15-6-1920 [illegible] 1923

[illegible] 1923 [illegible]

1 2293/313/24-11-1950 [illegible]
2 12402/26/8-1-1959 [illegible]
3 2545/7-9-1951 [illegible]
4 2781/585/11-4-53 [illegible]
5 10934/8-2-1973 [illegible]

ΜΑΡΤΙΟΣ 1982
Ο
ΜΗΧΑΝΙΚΟΣ

ΟΡΟΙ ΔΟΜΗΣΕΩΣ

Δ/γμα Ρυμοτομίας 14-5-34

	Παρεκ/σεως 9-6-73	Παρεκ/σεως 8-11-71
Π: 10,00	Π: 6,00	Π: 6,00
Β: 15,00	Β: 7,50	Β: 7,50
Ε: 200,00	Ε: 110,00	Ε: 100,00

Σ.Δ. : 2,6
όροφοι : 4

οδός Πατρόκλου
οδός Παυσανίου
οδός Θουκυδίδου
οδός Χριστοπούλου
οδός Μαραθώνος
οδός Ζαλόγγου
οδός Πυθαγόρα
οδός Καλλιπόλεως
οδός Μιαούλη
Λεωφόρος Σαλαμίνος (Γ. Ράλλη)
Πλατεία
Πλατεία Δάφνης
161
Β

ΕΓΚΡΙΝΕΤΑΙ
Η ΠΑΡΑΡΤΗΜΑ ΤΗΣ ΑΠΟΦΑΣΕΩΣ
ΑΡ. ΠΡΩΤ. 32313/ [illegible] 1982
ΠΕΙΡΑΙΑΣ 22-10-1982
Ο ΝΟΜΑΡΧΗΣ
Τ.Υ.
Β. ΠΑΠΑ[illegible]

ΑΚΡΙΒΕΣ ΑΝΤΙΓΡΑΦΟ
Ο ΠΡΟΪΣΤΑΜΕΝΟΣ
Α' ΤΜΗΜΑΤΟΣ
Ε. ΒΕΤΤΑΣ

Σ.149/82
1476/82
Γνωμοδότηση 5/82

Αριθ. Χ9045/1982 (3)

Τροποποίηση του σχεδίου πόλεως Κ. Αχαΐας στους δρόμους Αρισταινέτου και Αράξου.

Ο ΝΟΜΑΡΧΗΣ ΑΧΑΐΑΣ

Έχοντας υπόψη:

1. Τις διατάξεις του Ν. 3200/55 «περί διοικητικής αποκεντρώσεως» και τις ίδιες του από 28.6.55 Β. Δ/τος «περί εξαιρέσεως από της αρμοδιότητος των Νομαρχών, μερικών αντικειμένων αρμοδιότητος του Υπουργείου Δημ. Έργων».

2. Τις διατάξεις του Ν.Δ. 532//70 «περί συμπληρώσεως των διατάξεων, περί διοικητικής αποκέντρωσης».

3. Τις διατάξεις του Β.Δ. 712/70 και εκείνες του Β.Δ. 677/1971 «περί τροποποιήσεως και συμπληρώσεως του Β.Δ. 712/70».

4. Το Ν. 1032/1980 «περί συστάσεως του Υπουργείου Χ.Ο.Π.».

5. Τον Ν. 1232/1982 (ΦΕΚ 22Α), περί επαναφοράς σε ισχύ των διατάξεων του Ν.Δ. 4352/1964 και άλλες διατάξεις.

6. Τις 13905/721/24.6.82 (ΦΕΚ 218 Β') και 24712/1248/21.6.82 (ΦΕΚ 404 Β') κοινές αποφάσεις των Υπουργών Προεδρίας και Χωροταξίας Οικισμού και Περιβάλλοντος.

7. Τις διατάξεις του από 17.7.1923 Ν.Δ. «περί σχεδίων πόλεων».

8. Τις σχετικές διατάξεις του ΓΟΚ.

9. Το από 9.8/22.9.1867 «περί εγκρίσεως του ρυμοτομικού σχεδίου πόλεως Κάτω Αχαΐας».

10. Την 20/1982 απόφαση του Κοινοτικού Συμβουλίου Κ. Αχαΐας, καθώς και το φάκελλο των δικαιολογητικών σχετικά με το θέμα.

11. Το Χ.5022/82 έγγραφο του Τμήματος Πολεοδομίας και Πολεοδομικών Εφαρμογών στο Συμβούλιο Χ.Ο.Π. Νομαρχίας Αχαΐας, περί τροποποιήσεως του σχεδίου πόλεως Κ. Αχαΐας, διά μετατοπίσεως των Ο.Γ. στους δρόμους Αρισταινέτου και Αράξου, ώστε να προσαρμοσθούν στη διαμορφωμένη στο έδαφος κατάσταση.

12. Τη γνωμοδότηση του Συμβουλίου Χ.Ο.Π. Ν. Αχαΐας, που διατυπώθηκε με το 2/31.8.82 θέμα 16ο πρακτικό του, αποφασίζουμε:

Εγκρίνουμε την τροποποίηση του εγκεκριμένου ρυμοτομικού σχεδίου Κάτω Αχαΐας δια μετατοπίσεως των Ο.Γ. στους δρόμους Αρισταινέτου και Αράξου, ώστε να προσαρμοσθούν στη διαμορφωμένη στο έδαφος κατάσταση.

Η απόφαση αυτή να δημοσιευθεί στην Εφημερίδα της Κυβερνήσεως.

Πάτρα, 29 Οκτωβρίου 1983

Ο Νομάρχης

ΕΥΓΡ. ΚΑΦΑΝΤΑΡΗΣ

Πάτρα 6-9-82

Τροποποίηση Ρυμοτομικού σχεδίου Πόλεως
Κάτω Αχαΐας
κλ 1:200

α/α	Ιδιοκτήτης	Διεύθυνση	
1	[illegible]	Αθήνα	
2	[illegible]	Γούναρη 54 Πάτρα	
3	[illegible]	[illegible] Αχαΐας	
4	[illegible]	Κάτω Αχαΐα	
5	[illegible]	-»-	
6	[illegible]	Κάτω Αχαΐα	
7	[illegible]	-»-	
8	[illegible]	-»-	

υπόμνημα

προτεινόμενη

καταργούμενη

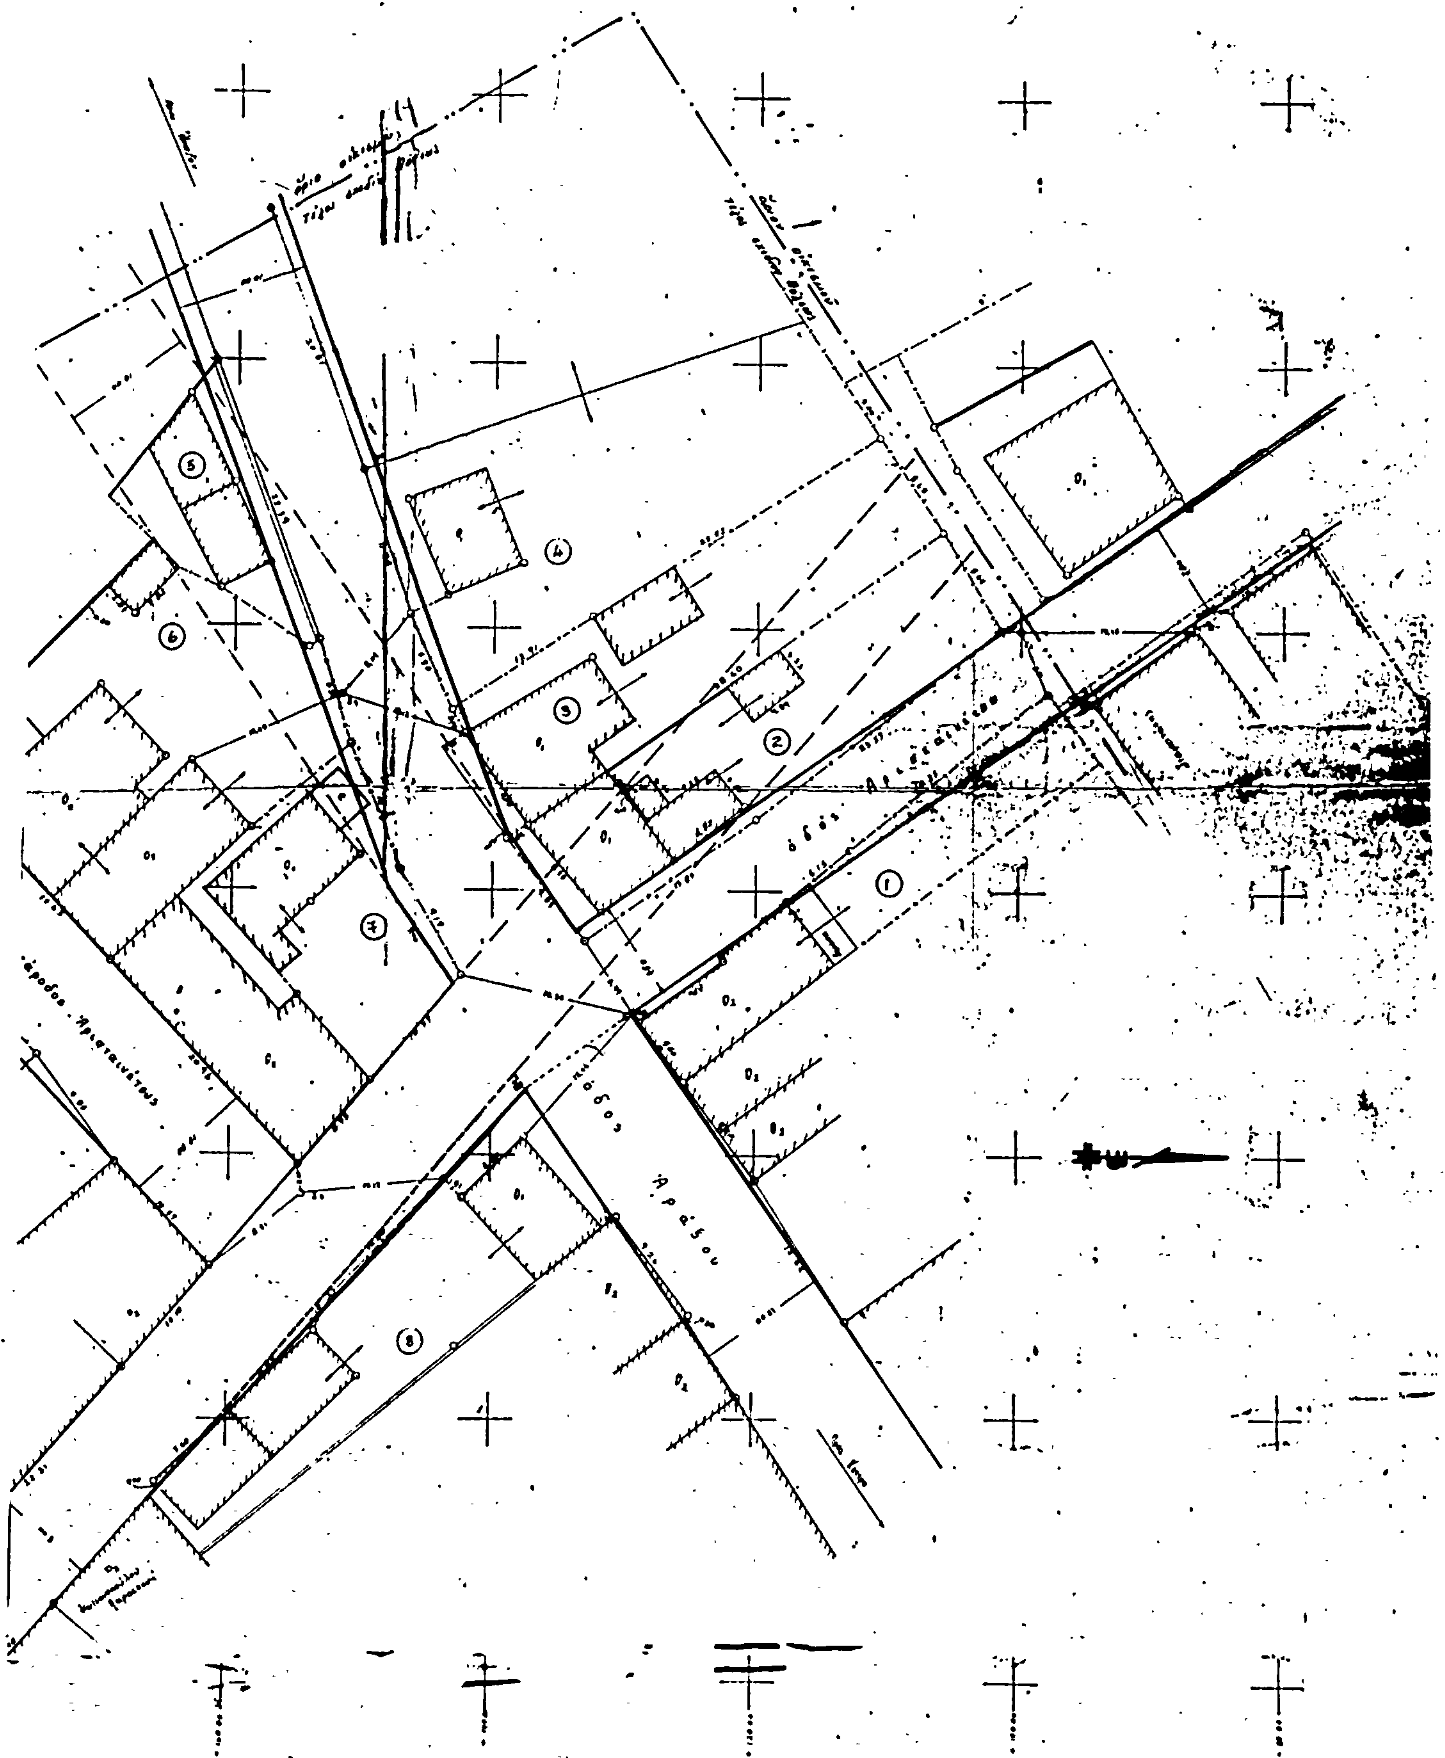
παραμένουσα εγκεκριμένη

Πάτρα Ιούλιος 1981
ο μηχανικός

ΝΙΚΟΣ Π. ΑΝΑΡΙΟΠΟΥΛΟΣ

Κάτω Αχαΐα 26/4/1982

Απόσπασμα εκ του εγκεκριμένου ρυμοτομικού σχεδίου Πόλεως Κάτω Αχαΐας.
κλ 1:1000


1
2
3
4
5
6
7
8

Αριθ. 4176/82 (4)

Αναγνώριση οδού (παρόδου οδού) Φαναρίου και Βαλτετσίου Ο.Τ. 485 στην Καρδίτσα, Ν. Καρδίτσας, ότι υπάρχει πρίν από το 1923 και χαρακτηρισμός αυτής ως διατηρέας.

Ο ΝΟΜΑΡΧΗΣ ΚΑΡΔΙΤΣΑΣ

Σύμφωνα με:

1. Τις διατάξεις:

α) Του από 17.7.1923 Ν.Δ. «περί σχεδίων πόλεων, κωμών και συνοικισμών του Κράτους και ανεγέρσεως αυτών».

β) Του Β.Δ. 712/70, όπως τροποποιήθηκε με τα 677/1971 και 198/72 Β.Δ.

γ) Του Ν. 3200/55 «περί διοικητικής αποκεντρώσεως», όπως έχει συμπληρωθεί και τροποποιηθεί μεταγενέστερα.

δ) Την 2/1982 γνωμοδότηση του Συμβουλίου Χωροταξίας, Οικισμού και Περιβάλλοντος Ν. Καρδίτσας.

2. Την από 18.6.82 αίτηση του Βασιλείου Πετζόπουλου.

3. Τον ακόλουθο τίτλο ιδιοκτησίας: Την 312/14.5.1973 απόφαση του Μονομελούς Πρωτοδικείου Καρδίτσας, από τους οποίους προκύπτει ότι η οδός (πάροδος οδού) υπάρχει πριν από το 1923.

4. Το τοπογραφικό σχεδιάγραμμα του Γεωργίου Κ. Μανασή Πολ/κού Υπομ/κού.

5. Το από 25.2.59 ρυμοτομικό σχέδιο πόλεως Καρδίτσας στο οποίο δεν φαίνεται η εν λόγω οδός, επειδή από την οδό αυτή εξυπηρετούνται ιδιοκτησίες που δεν μπορούν να τακτοποιηθούν για να αποκτήσουν πρόσωπο σε εγκεκριμένες οδούς του σχεδίου πόλεως, αποφασίζουμε:

Αναγνωρίζουμε ότι η οδός (πόροδος οδού) Φαναρίου και Βαλτετσίου στο Ο.Τ. 485, στην Καρδίτσα, υπάρχει νομίμως πριν από το έτος 1923, και τη χαρακτηρίζουμε ως διατηρητέα.

Η οδός (πάροδος) αυτή φαίνεται στο τοπογραφικό σχεδιάγραμμα του Γεωργίου και Μανασή, Πολ/κού Υπομ/κού.

Η απόφαση αυτή να δημοσιευθεί στην Εφημερίδα της Κυβερνήσεως.

Καρδίτσα, 20 Οκτωβρίου 1982

Ο Νομάρχης
ΝΙΚΟΣ ΠΑΠΑΣΜΥΡΗΣ

ΤΟΠΟΓΡΑΦΙΚΟ ΔΙΑΓΡΑΜΜΑ ΟΤ485
ΠΡΟΣ ΑΝΑΓΝΩΡΙΣΗ ΙΔΙΩΤΙΚΗΣ ΟΔΟΥ
ΕΙΣ ΚΑΡΔΙΤΣΑ
ΚΛΙΜΑΞ 1:500

ΟΡΟΙ ΔΟΜΗΣΕΩΣ
ΖΩΝΗ Γ
ΕΓΚΡΙΣΗ ΣΧΕΔΙΟΥ ΠΟΛΕΩΣ 25/2/1959
ΕΛ ΠΡΟΣΩΠΟ 13,00μ 10,00μ 6,00μ
ΕΛ ΒΑΘΟΣ 16,00μ 15,00μ 7,50μ
ΕΛ ΕΜΒΑΔΟ 300,00μ² 200,00μ² 100,00μ²
ΑΡ ΟΡΟΦΩΝ 3 Σ.Δ 1,4 ΣΥΣΤ ΔΟΜ ΣΥΝΕΧΕΣ
ΠΡΟΒΛΕΠΕΤΑΙ ΠΡΑΣΙΑ πλ. 3,00μ

